


CALLE SANTA TERESA 1900 - 2000

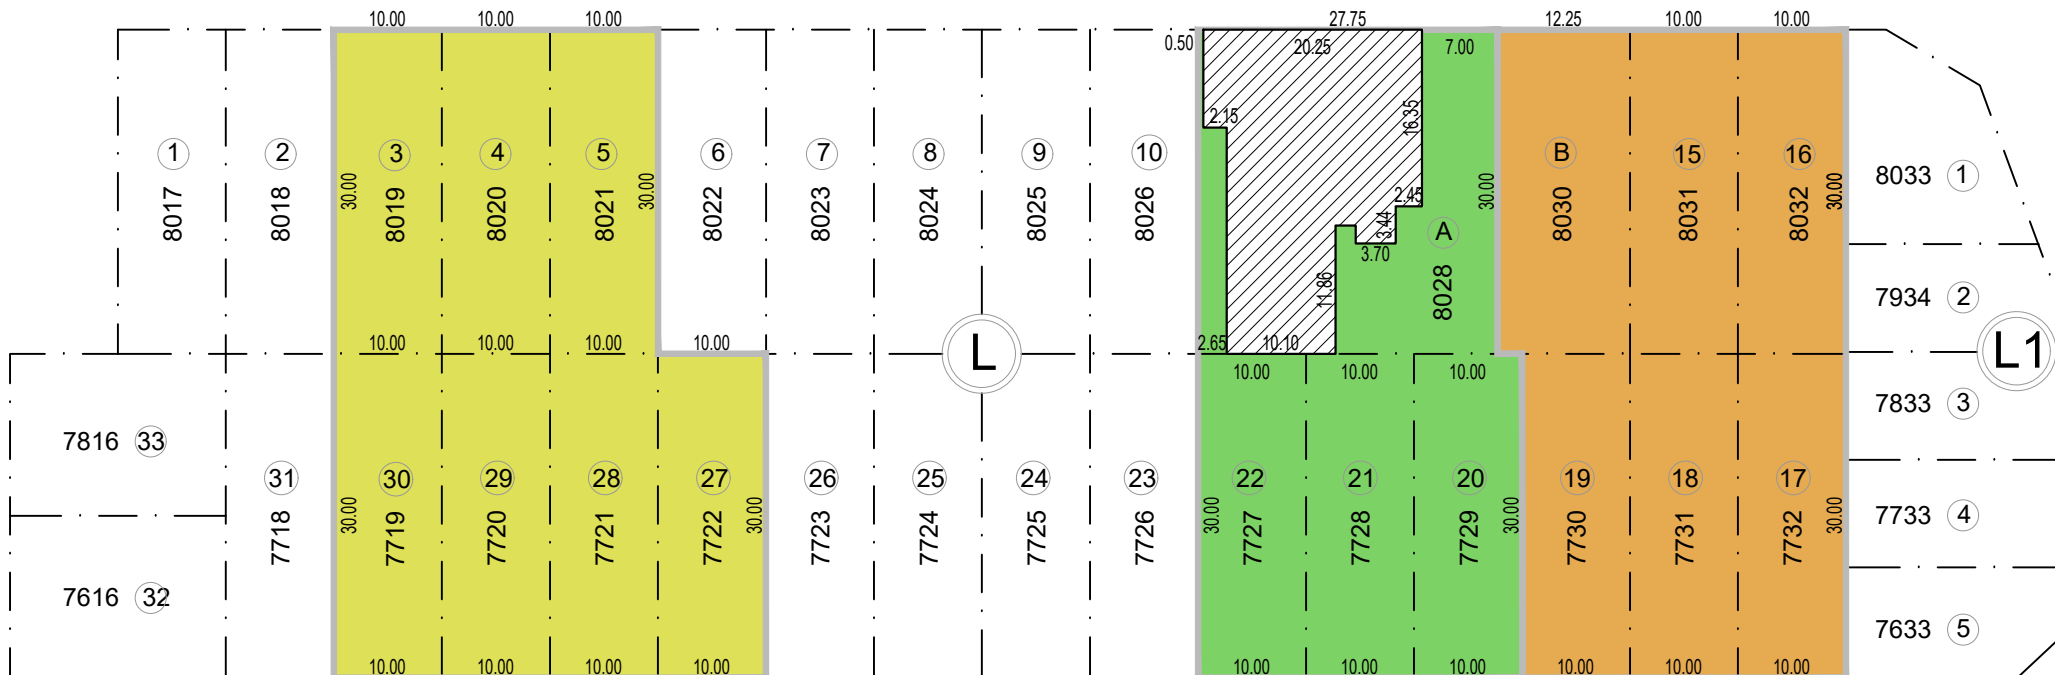

CALLE SUÁREZ MANUEL 1900 - 2000

REFERENCIAS

- BLOQUE 1
- BLOQUE 2
- BLOQUE 3
- CONSTRUCCIÓN EXISTENTE EN BLOQUE 3
(LICENCIA DE CONDUCIR MUNICIPAL DE NQN.)



[Handwritten Signature]
 Lic. DANIEL DE COLLADO
 Administrador General
 I.M.P.S. - NEUQUÉN